



# Navitect II

Detail:


- N1 dakgoot aansluiting
- N2 nok aansluiting
- N3 verticale overgang Navitect II naar pannen
- N4 verticale overgang pannen naar Navitect II
- N5 horizontale overgang pannen naar Navitect II
- N6 oplossingen woningscheidende wand
- N7 dakraam boven- en onderaansluiting
- N8 dakraam zijaansluiting
- N9 verticale aansluiting Navitect II

-  Isolatie
-  Baksteen of dakpan
-  Beton / kalkzandsteen
-  Doorgesneden hout
-  Zijaanzicht hout
-  Spaanplaat
-  Navitect systeem
-  Navitect PV-panelen

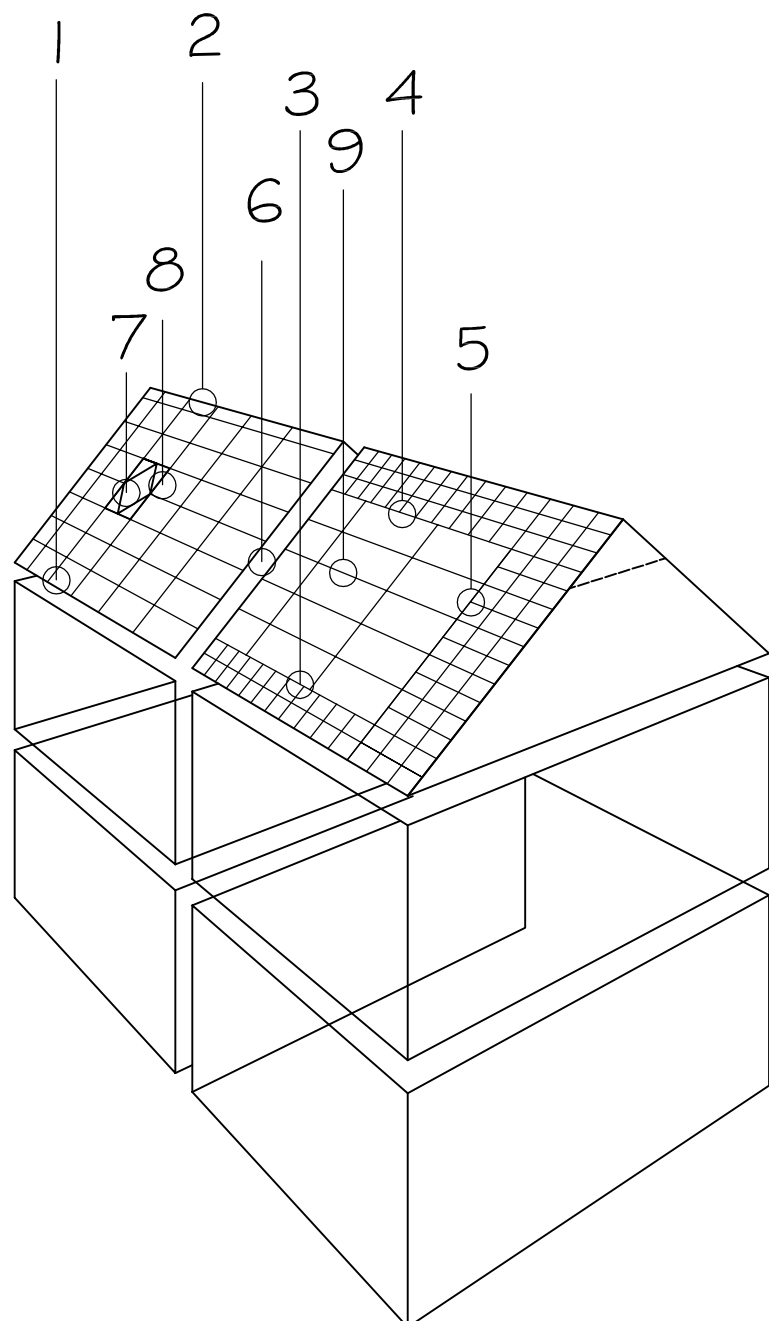


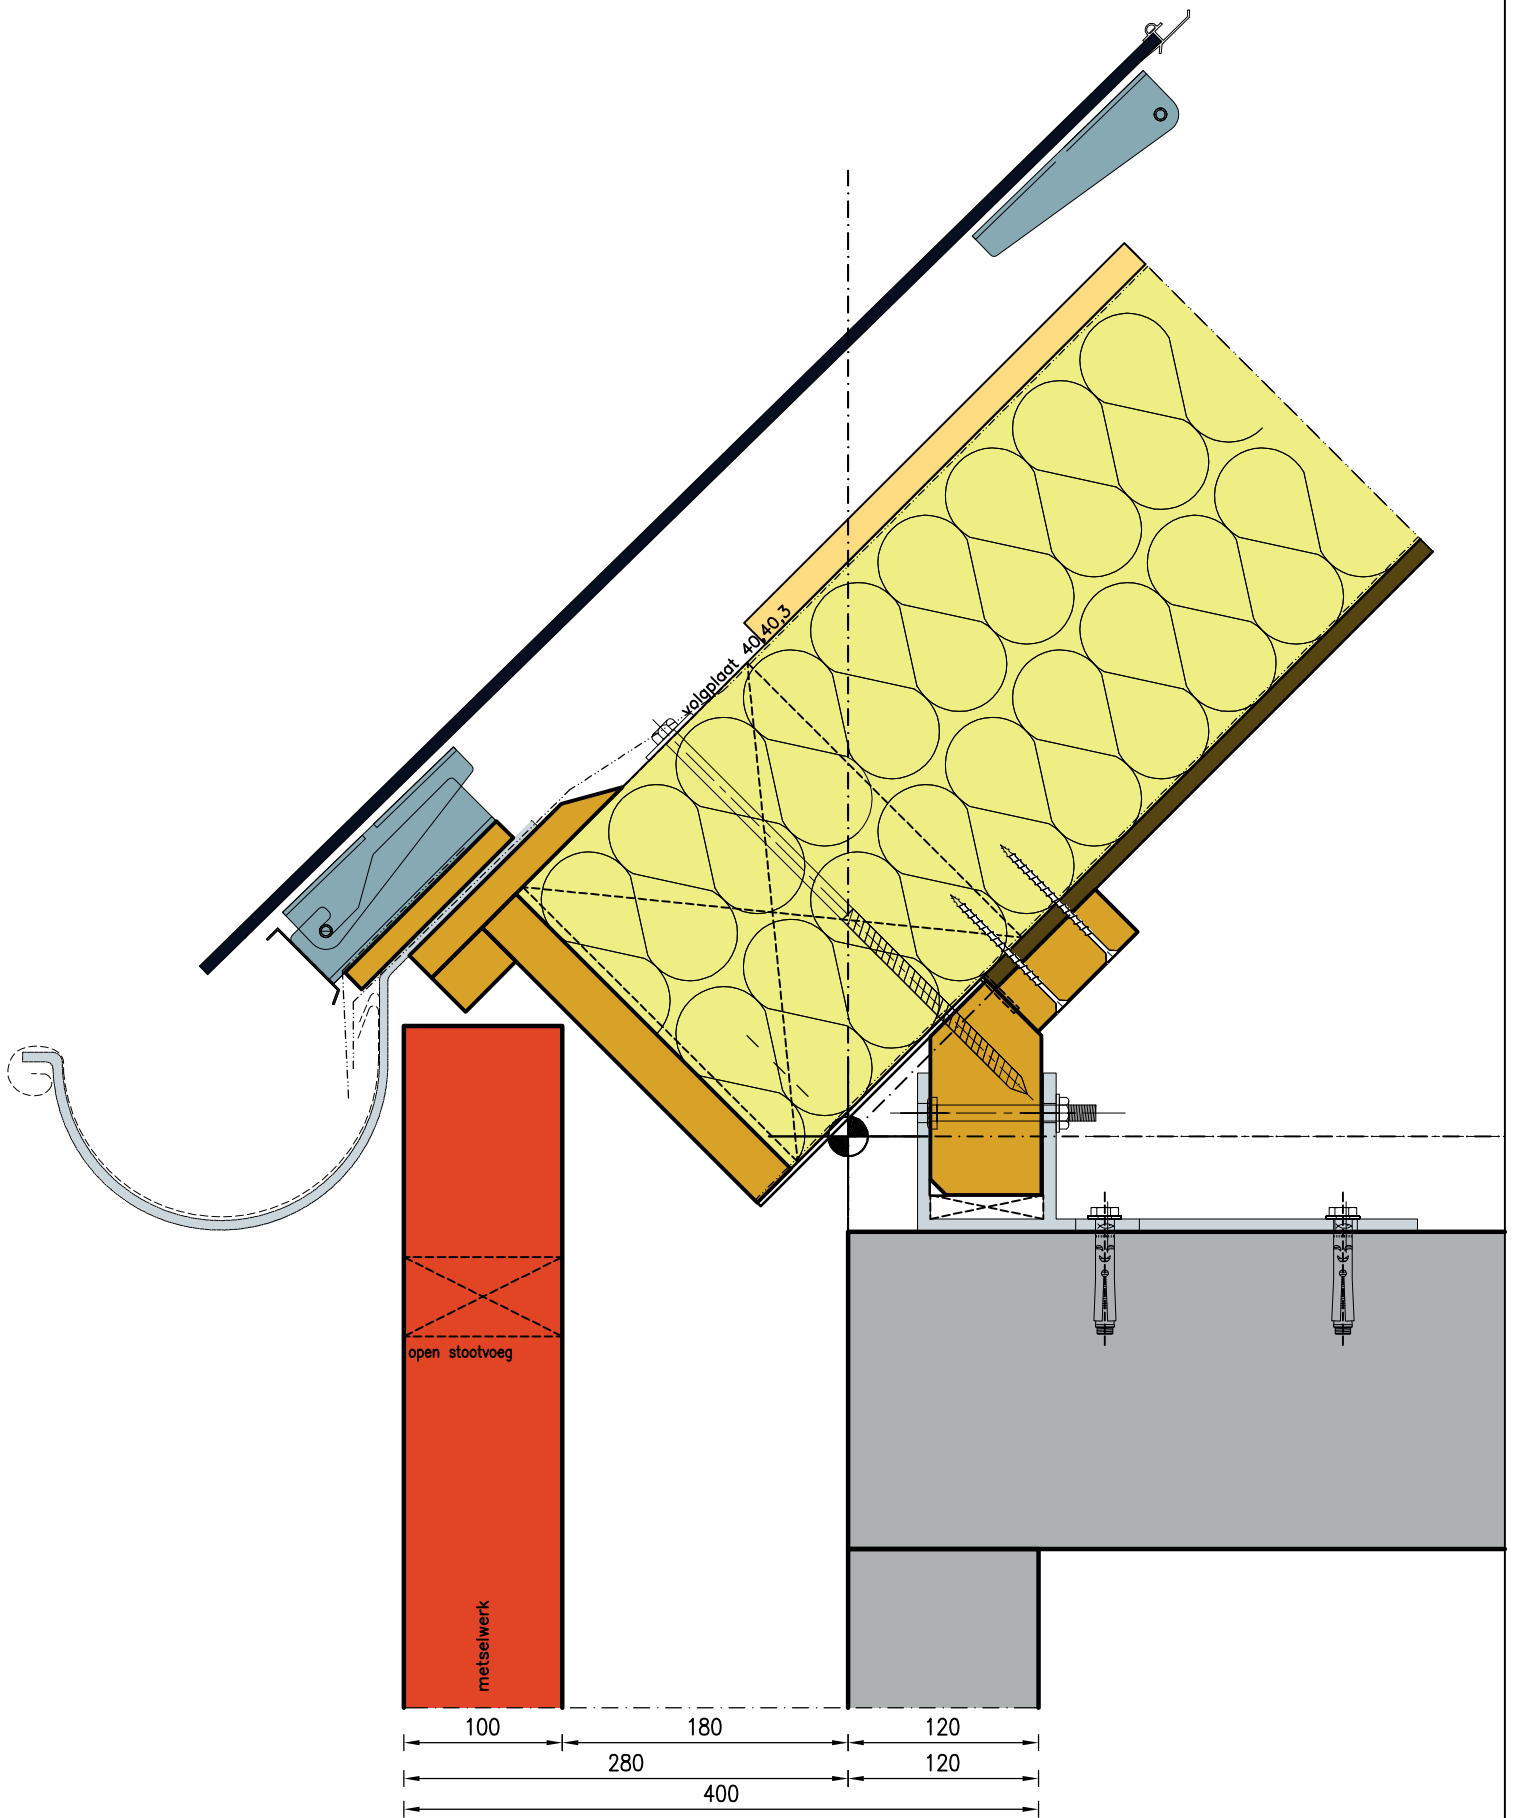


N1a dakgoot aansluiting

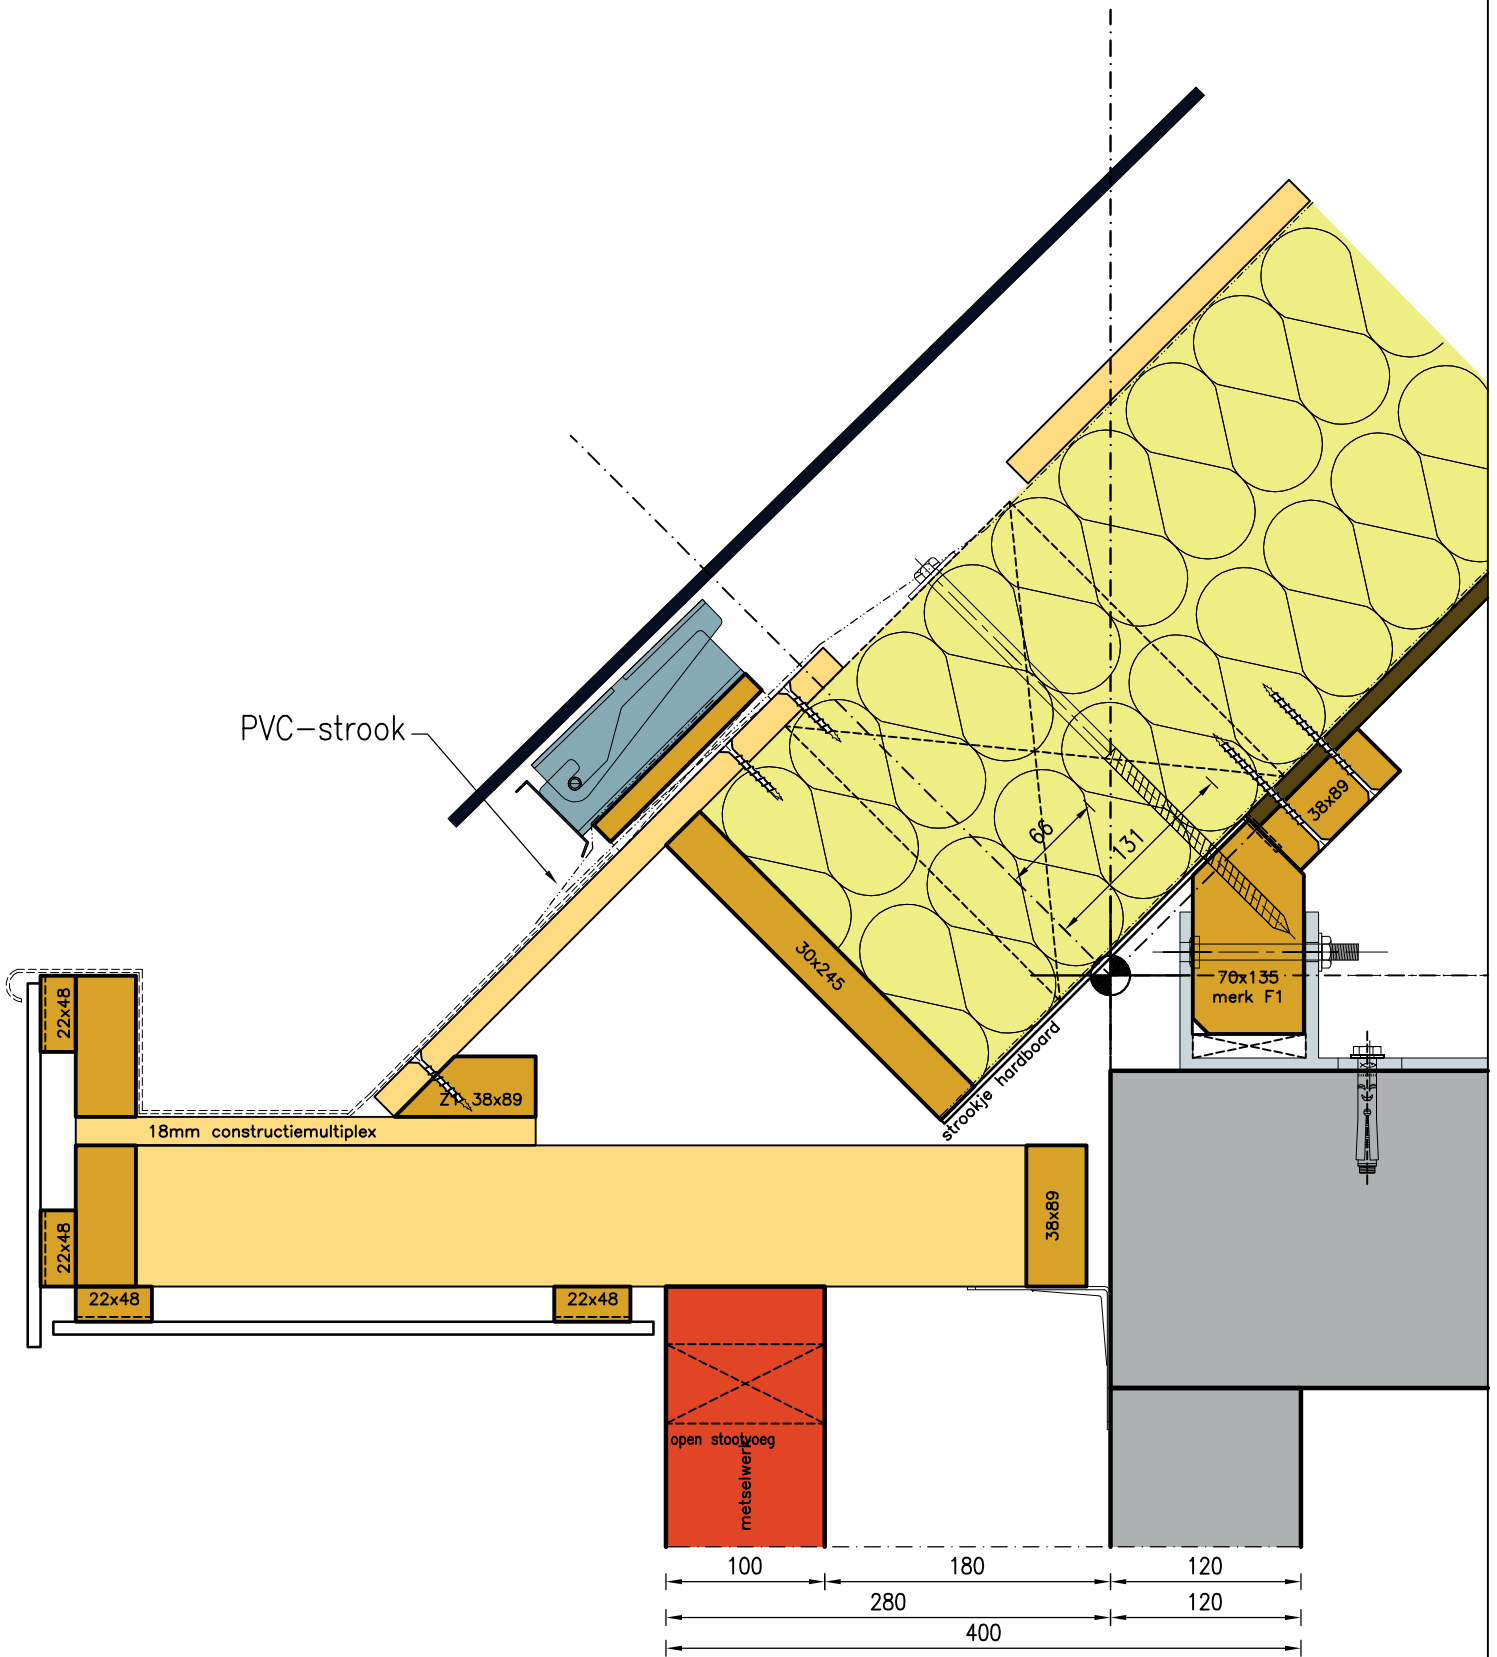


N1c dakgoot aansluiting

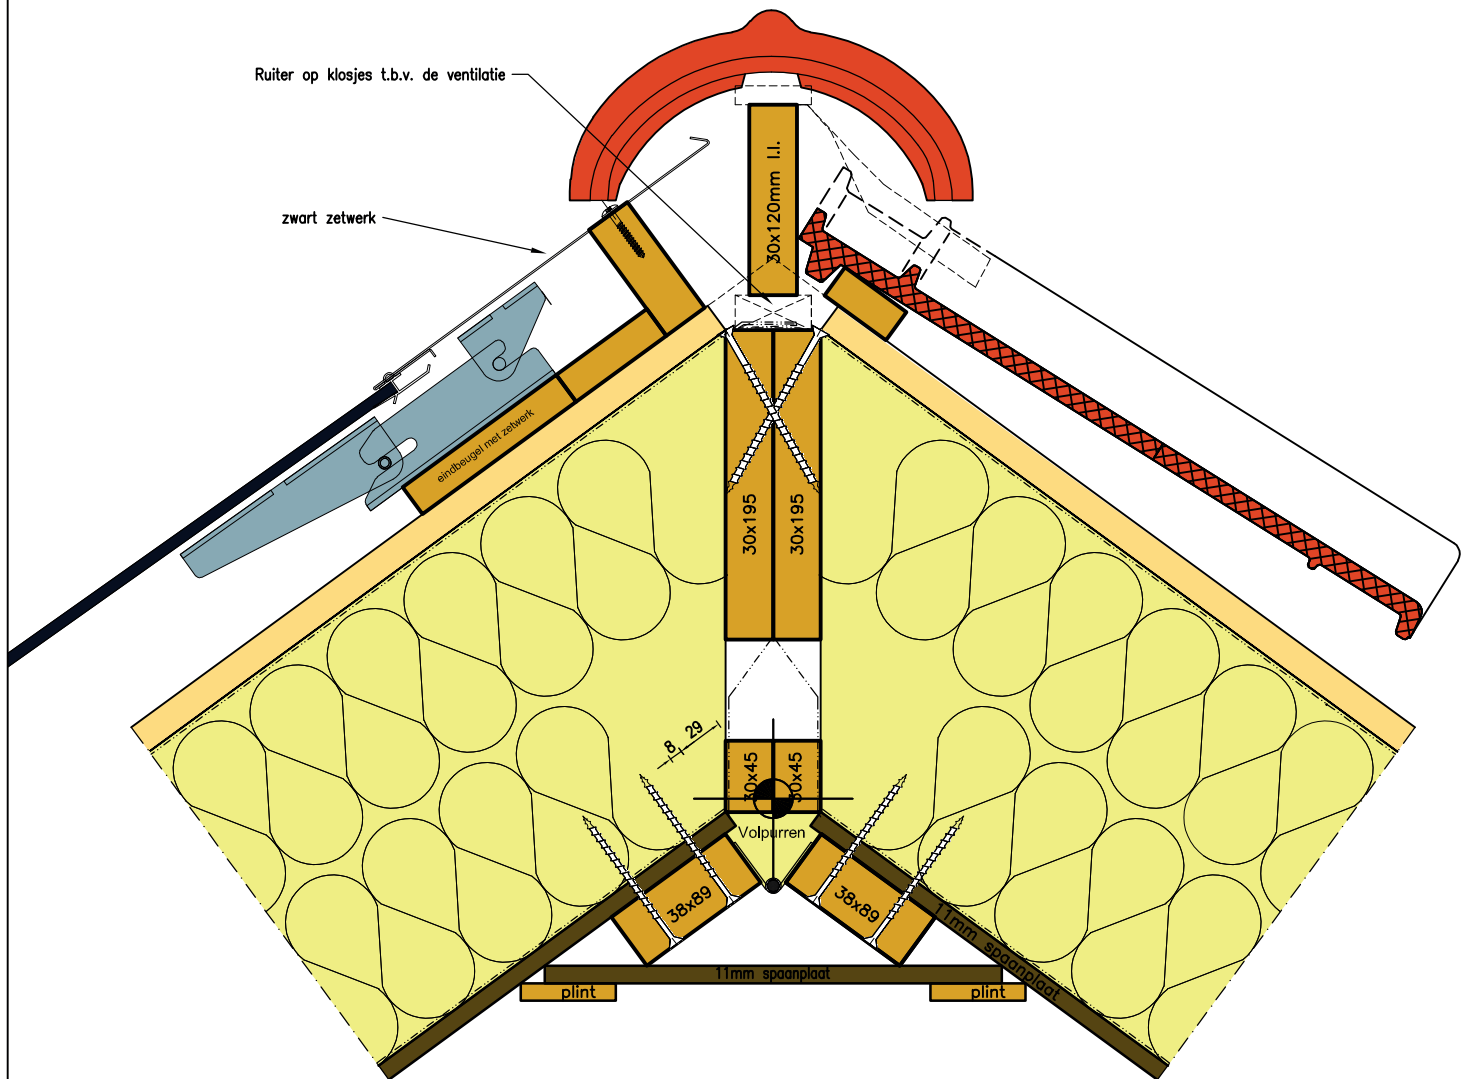


N2 nok aansluiting

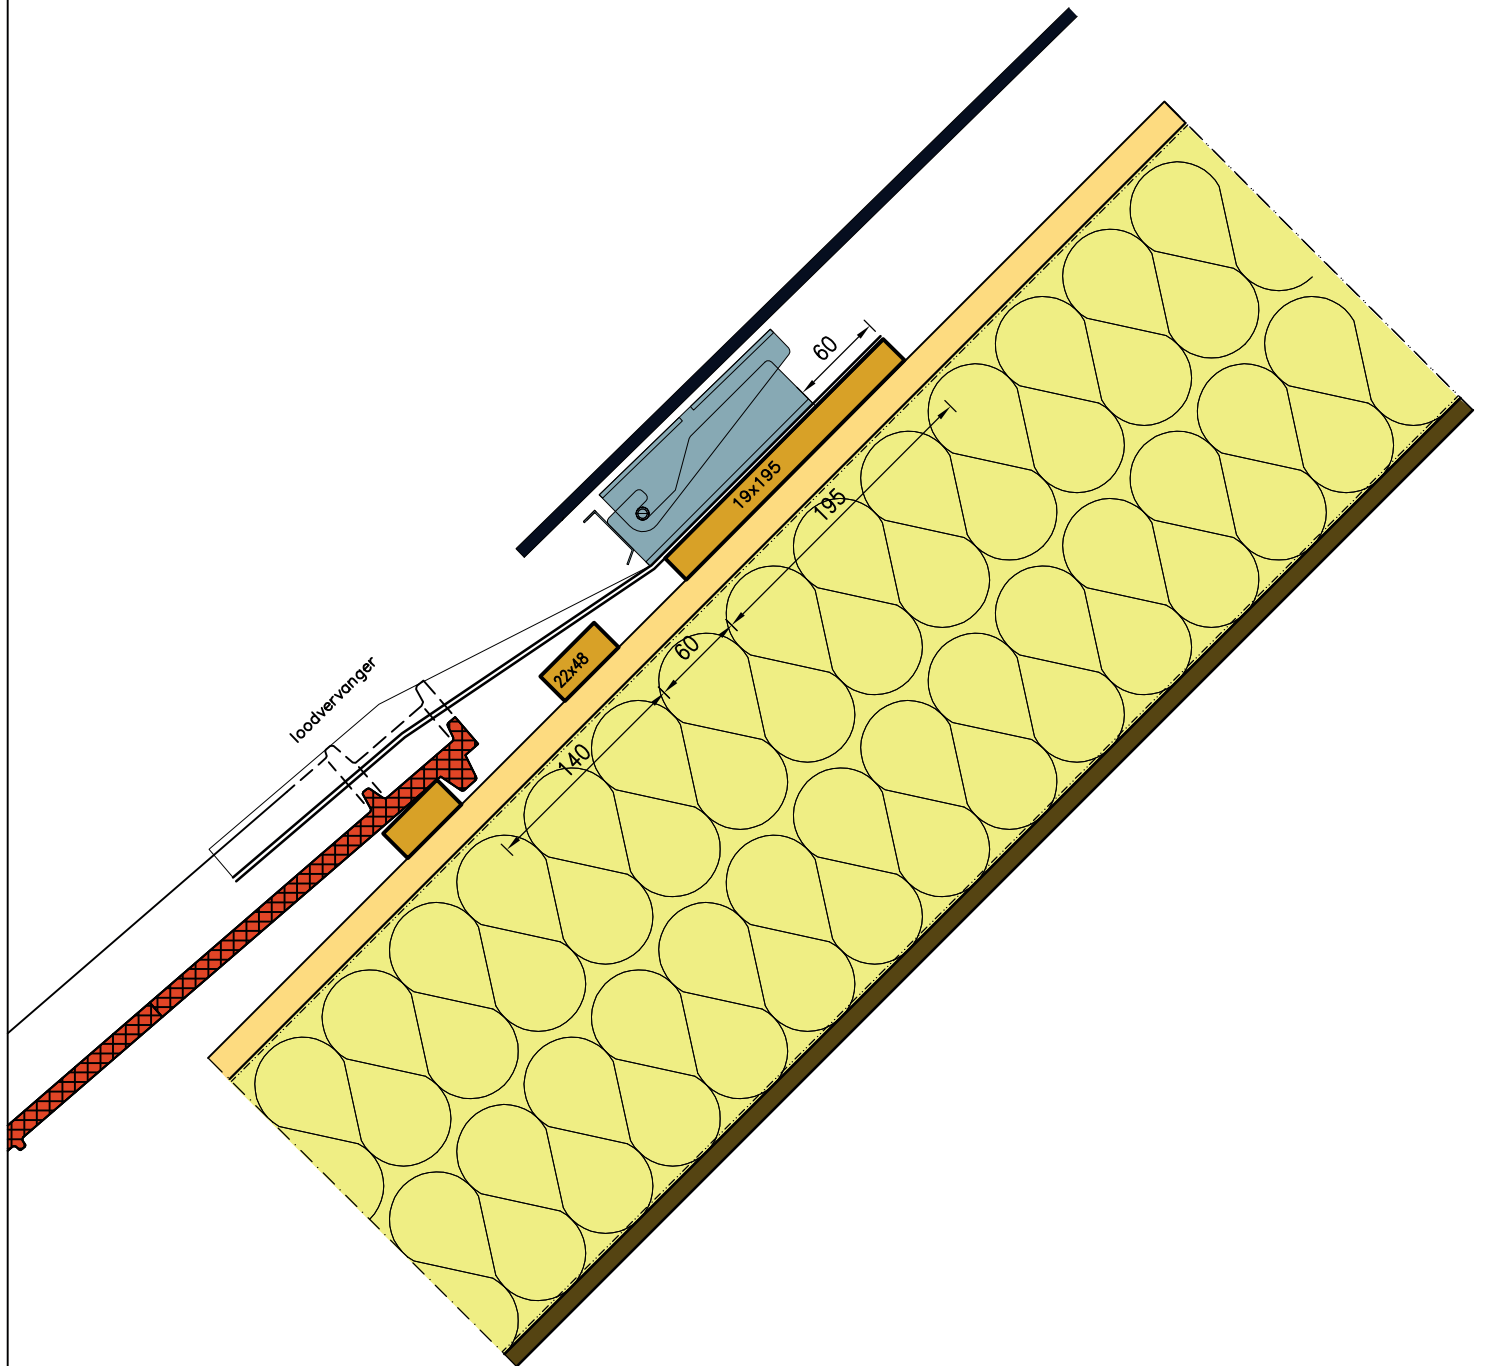

N3 verticale overgang Navitect II naar pannen

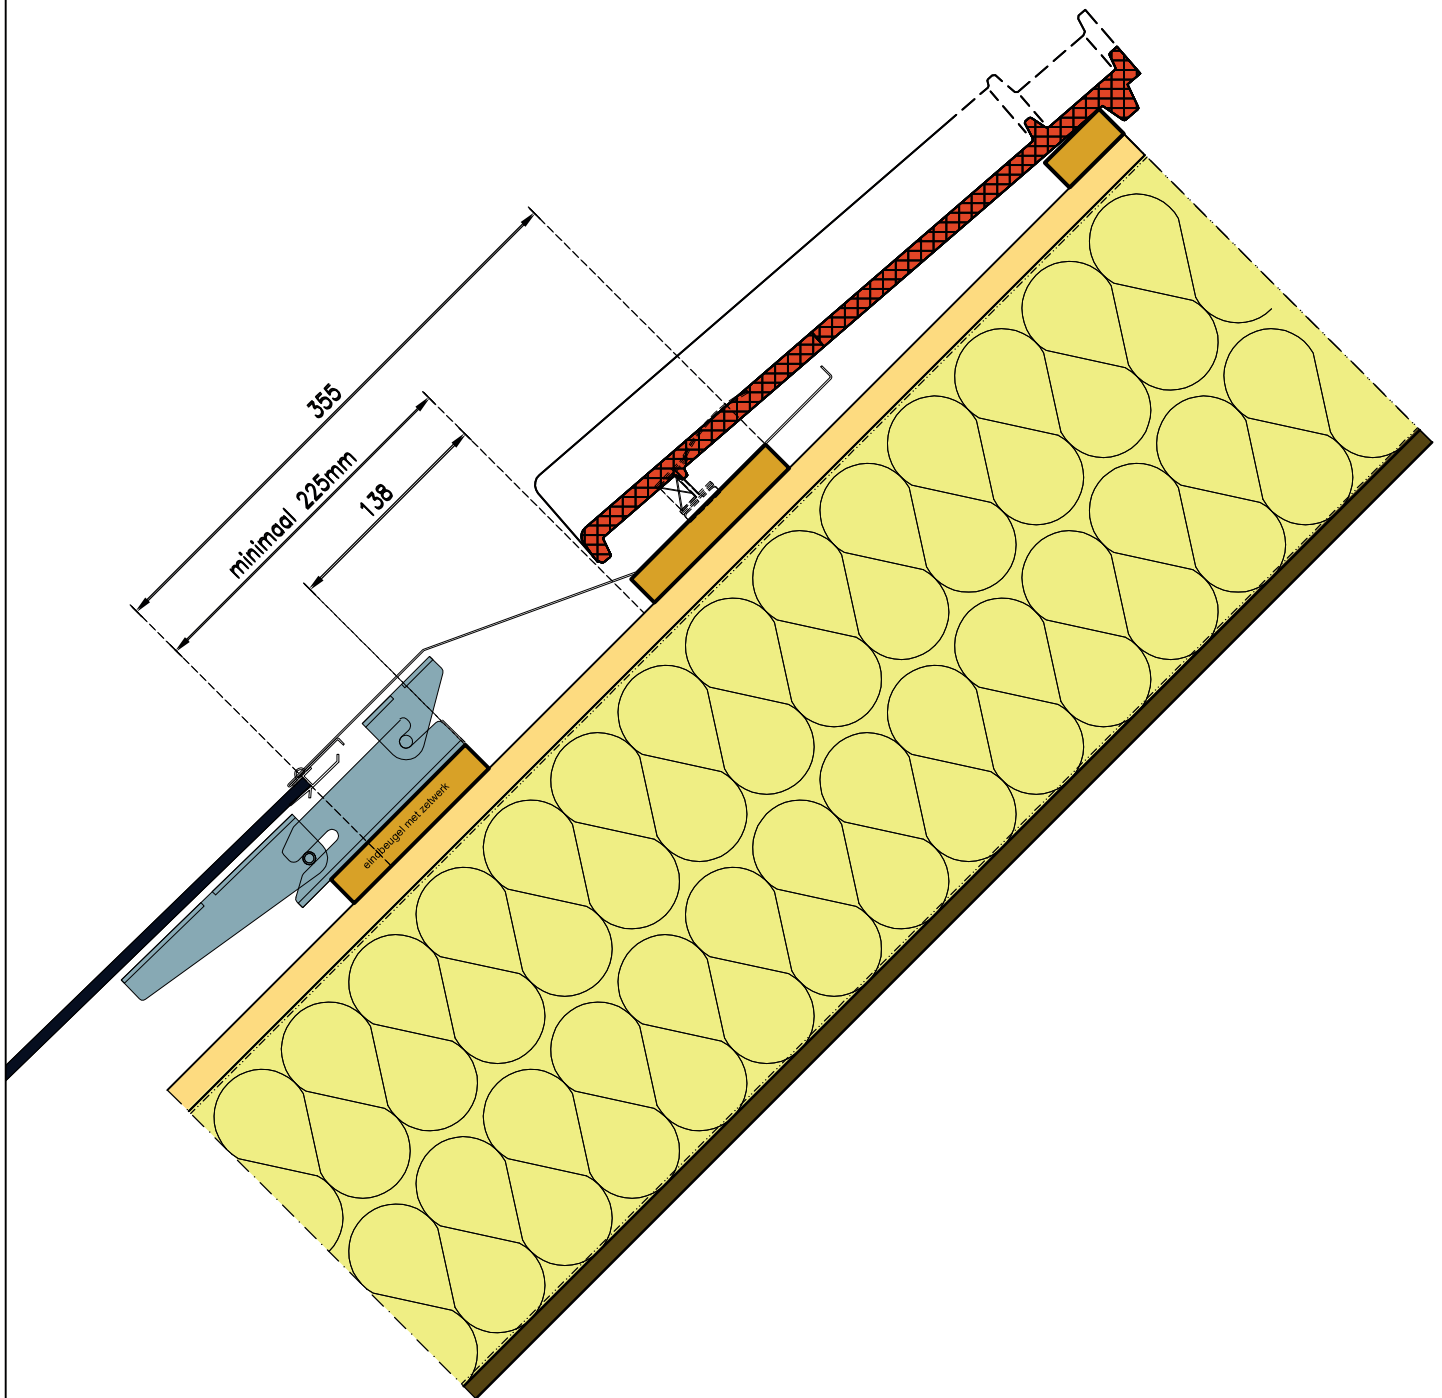


N4 verticale overgang pannen naar Navitect II

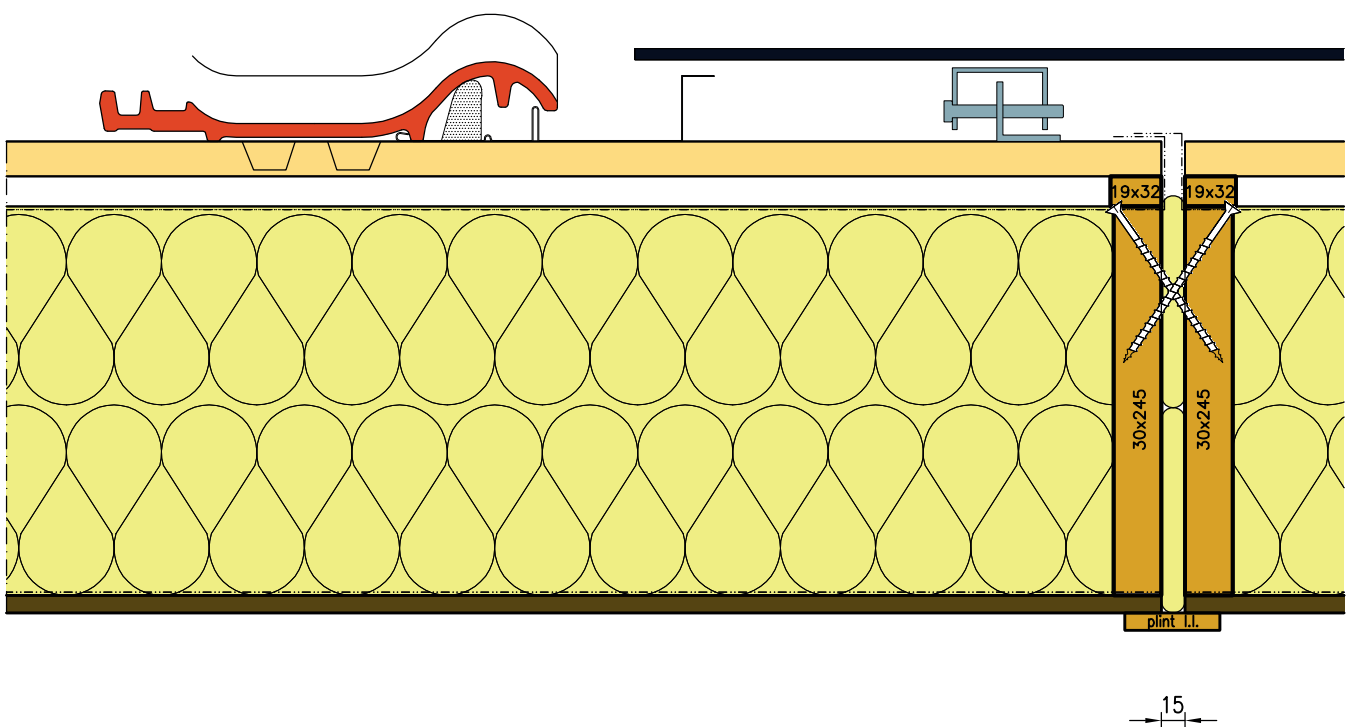


Elementnaad

N5 horizontale overgang pannen naar Navitect II

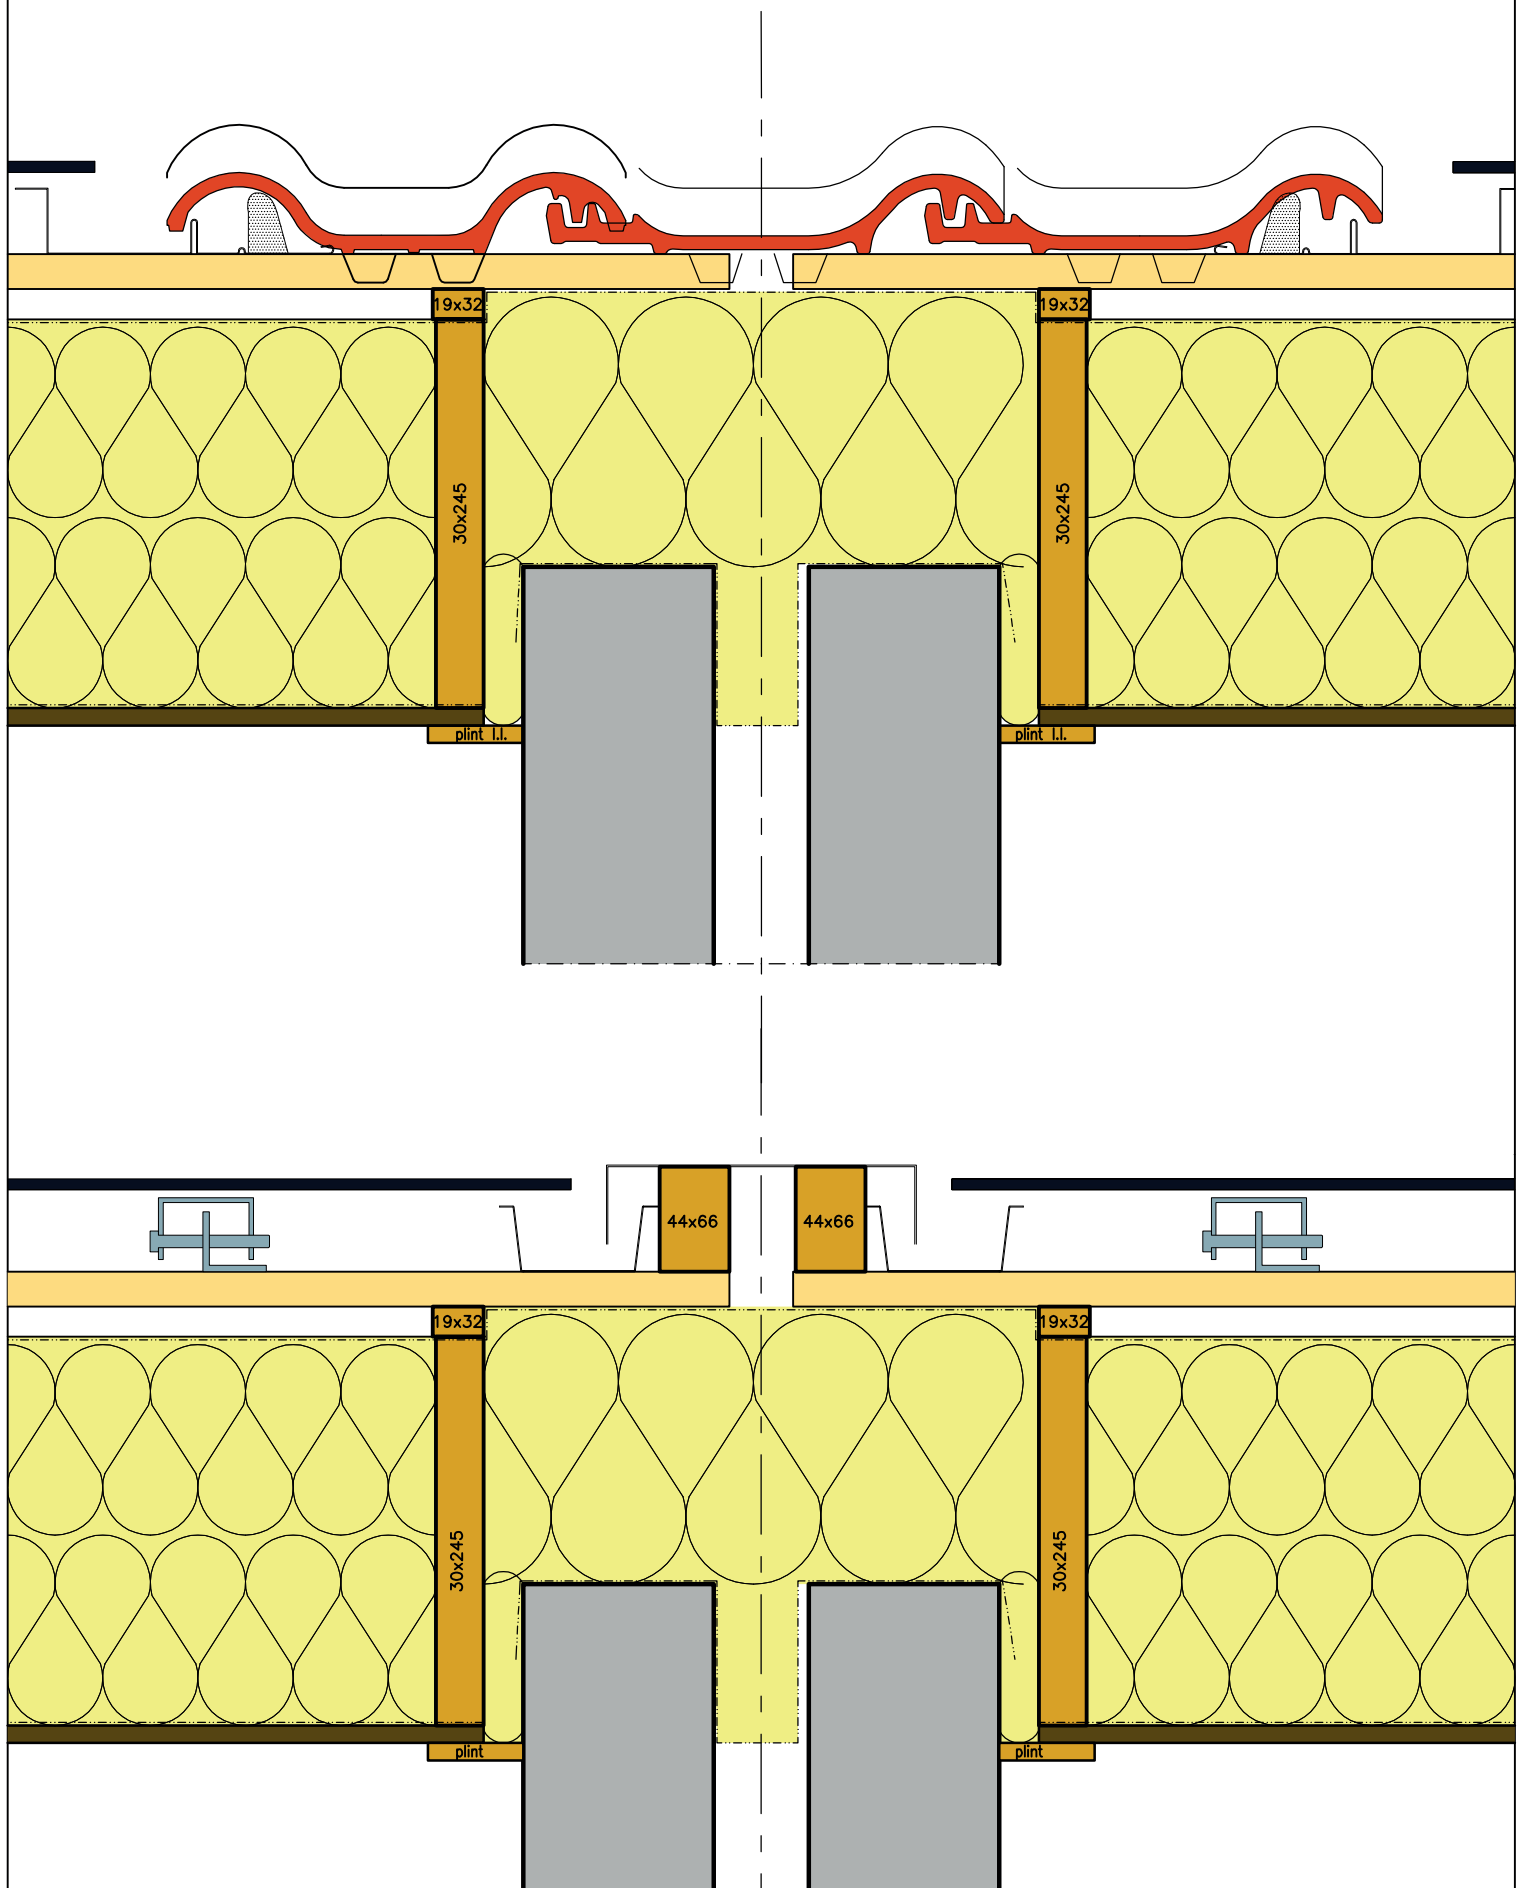


N6 oplossingen woningscheidende wand





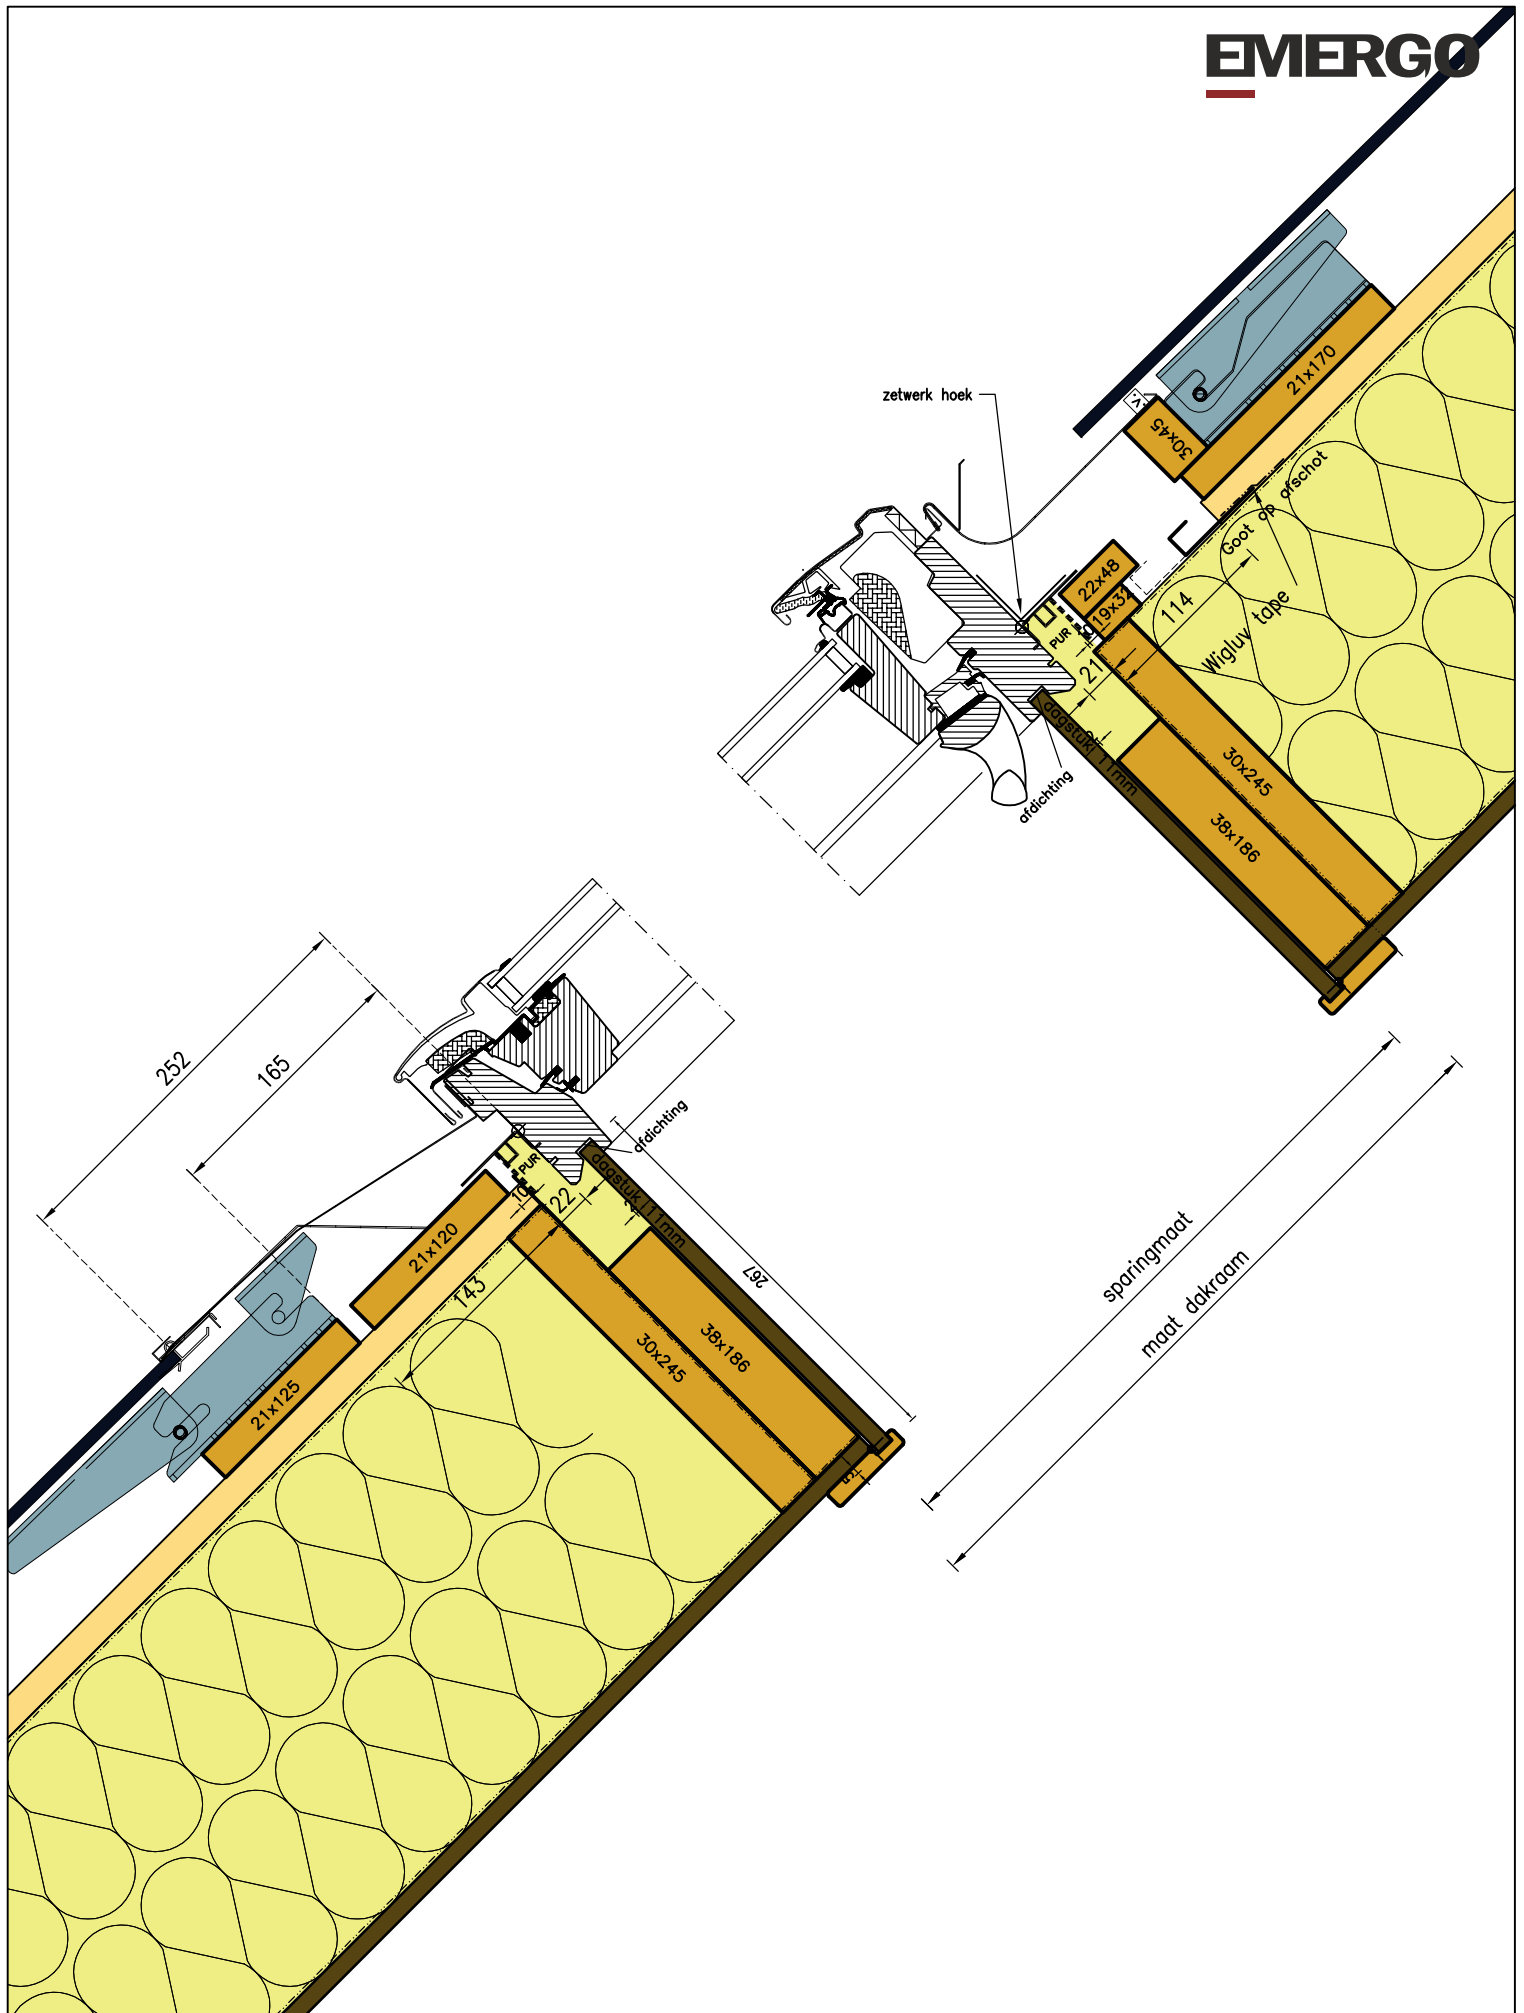


N7a dakraam boven- en onderaansluiting Navitect II

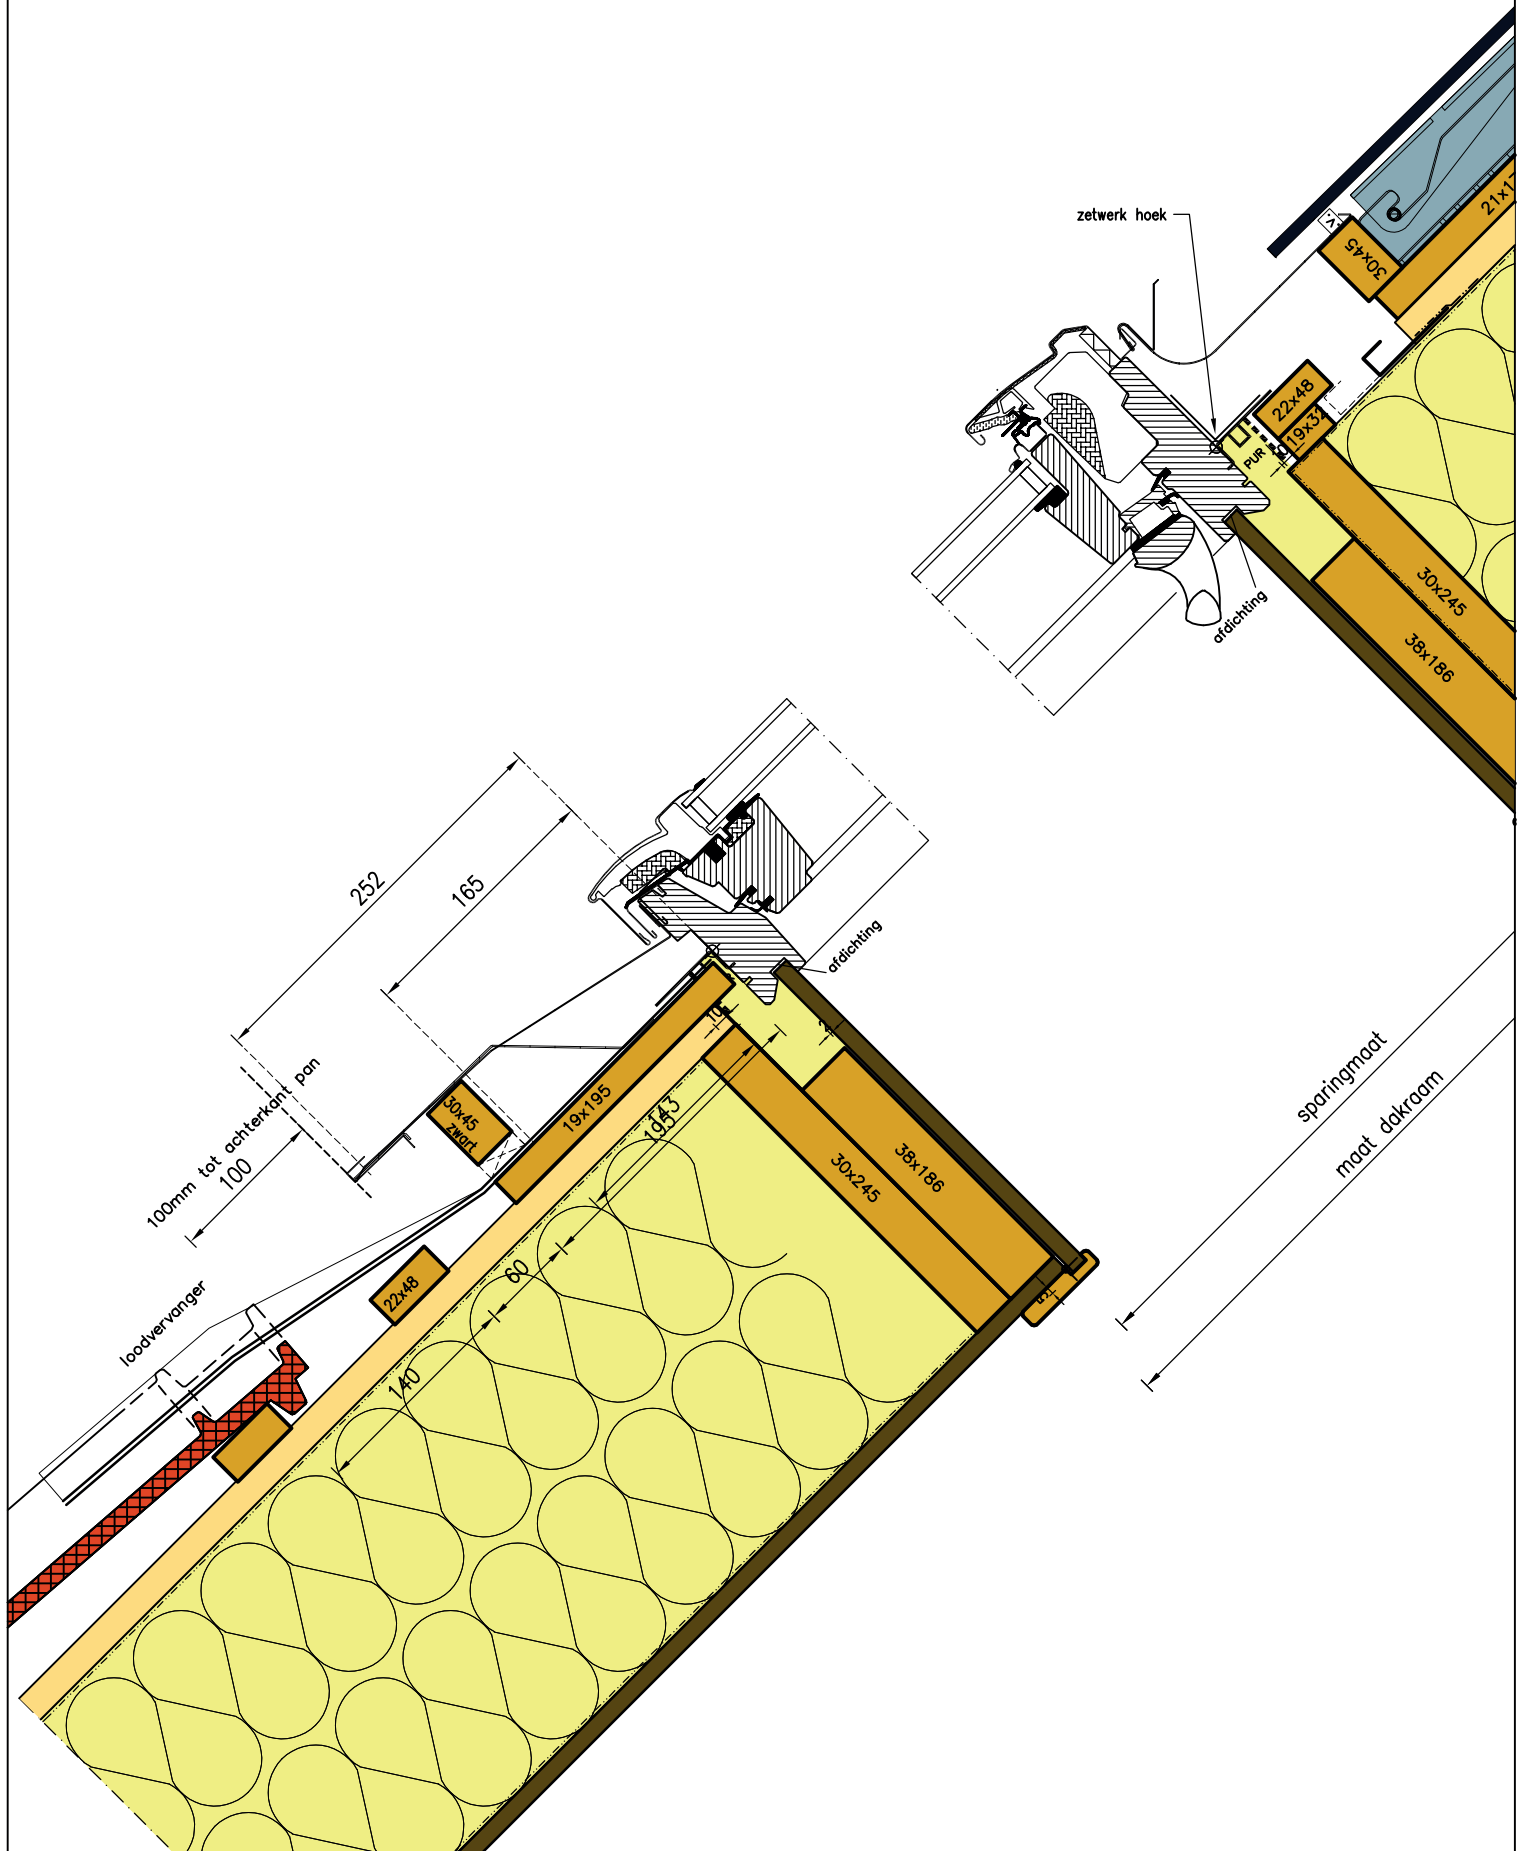

N7b dakraam onderaansluiting pannen

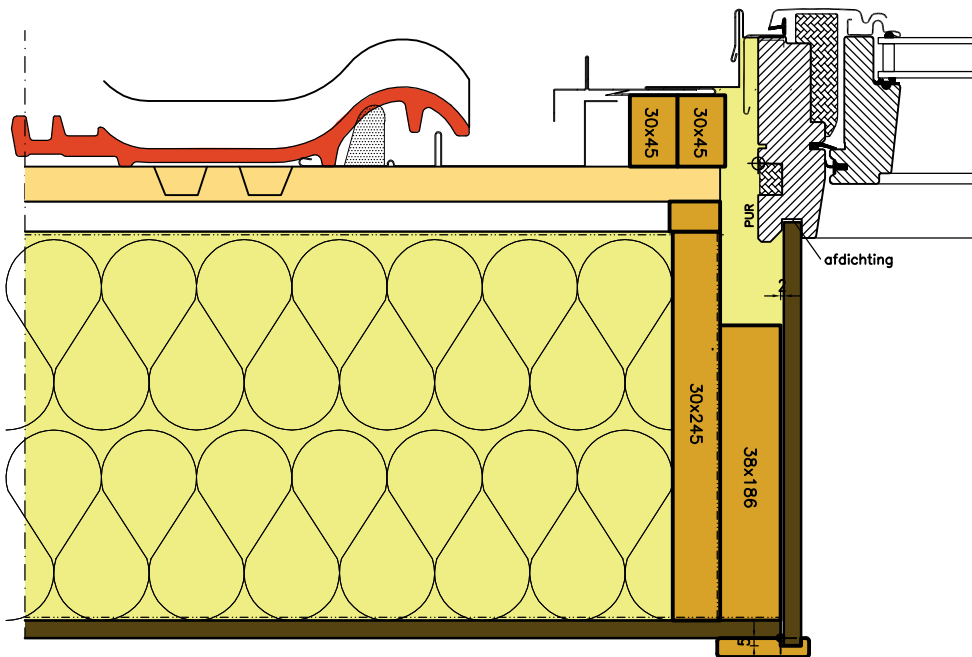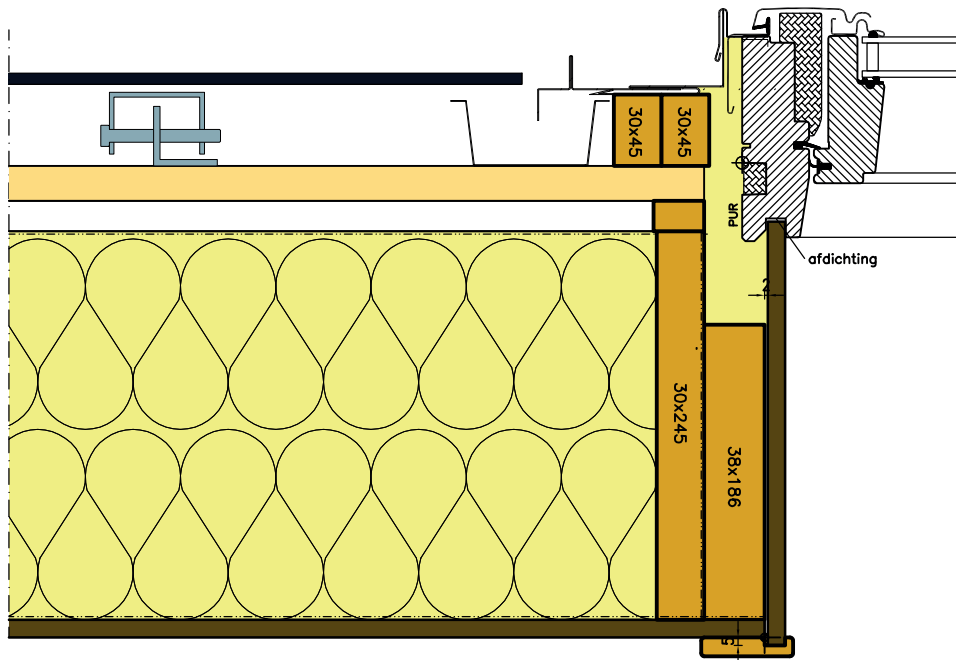

N8 dakraam zijaansluiting

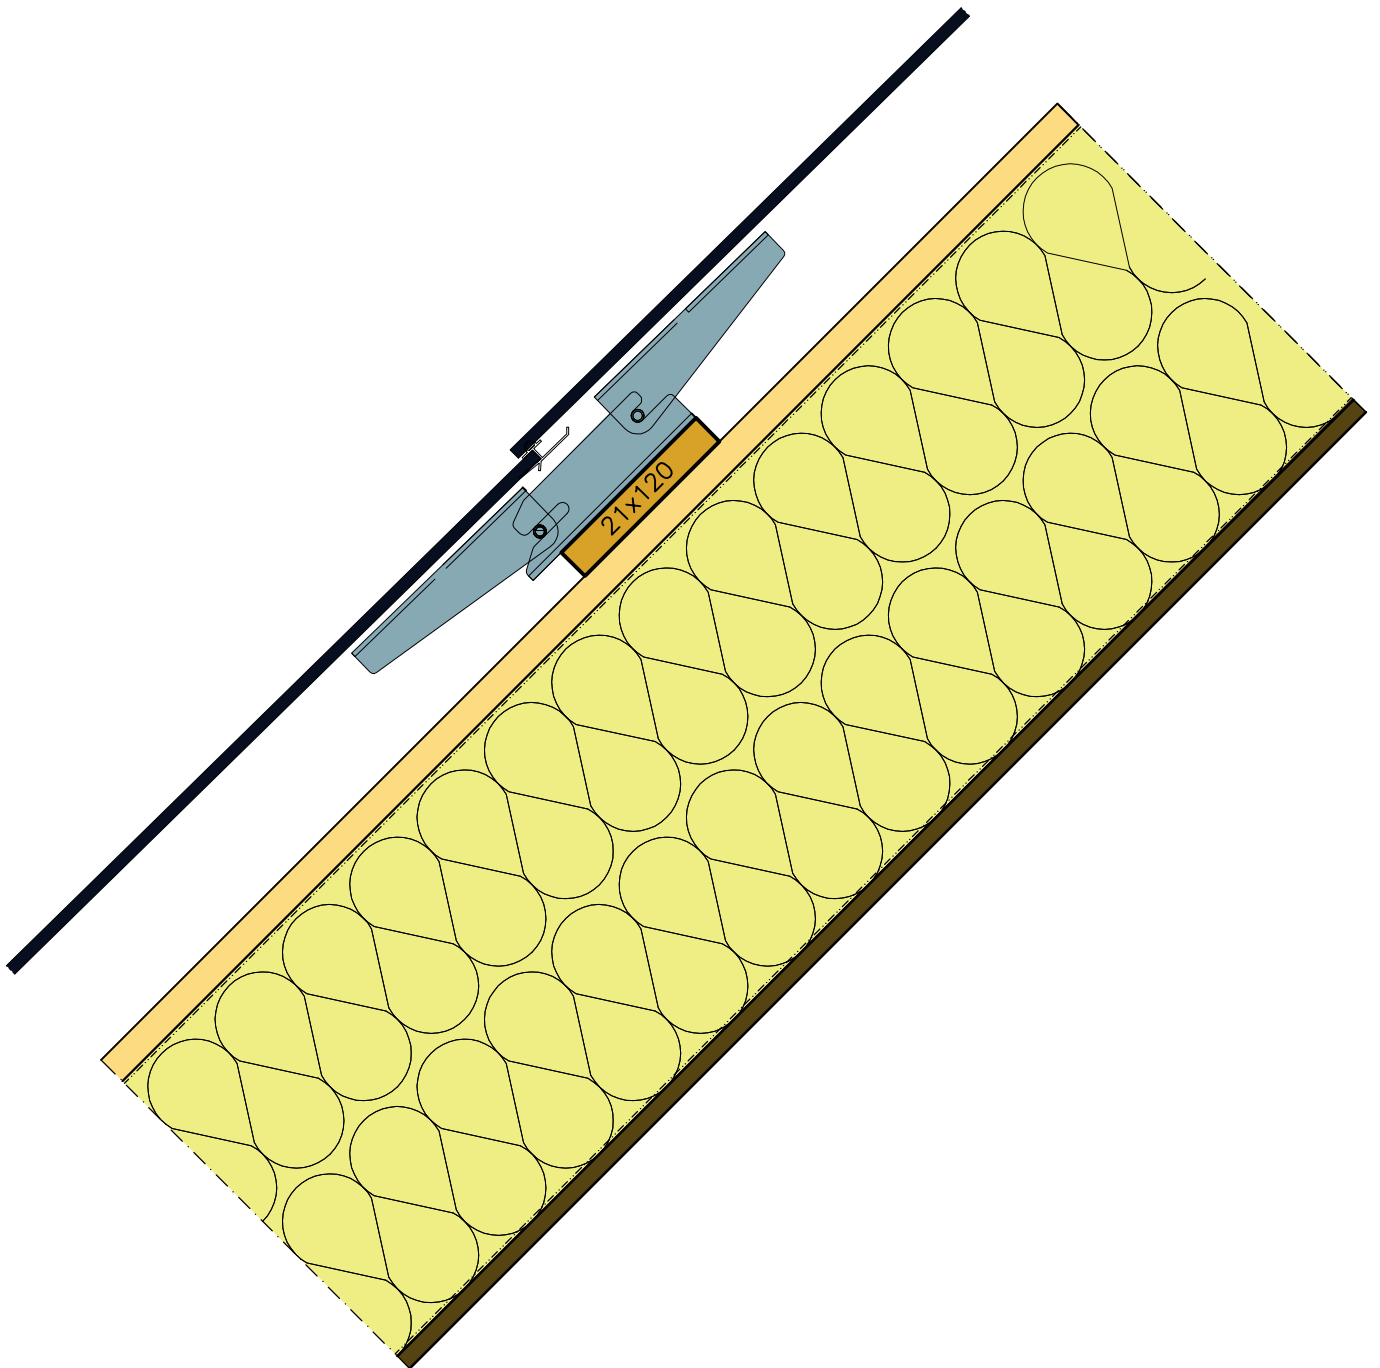

N9 verticale aansluiting Navitect II